


Aufgaben

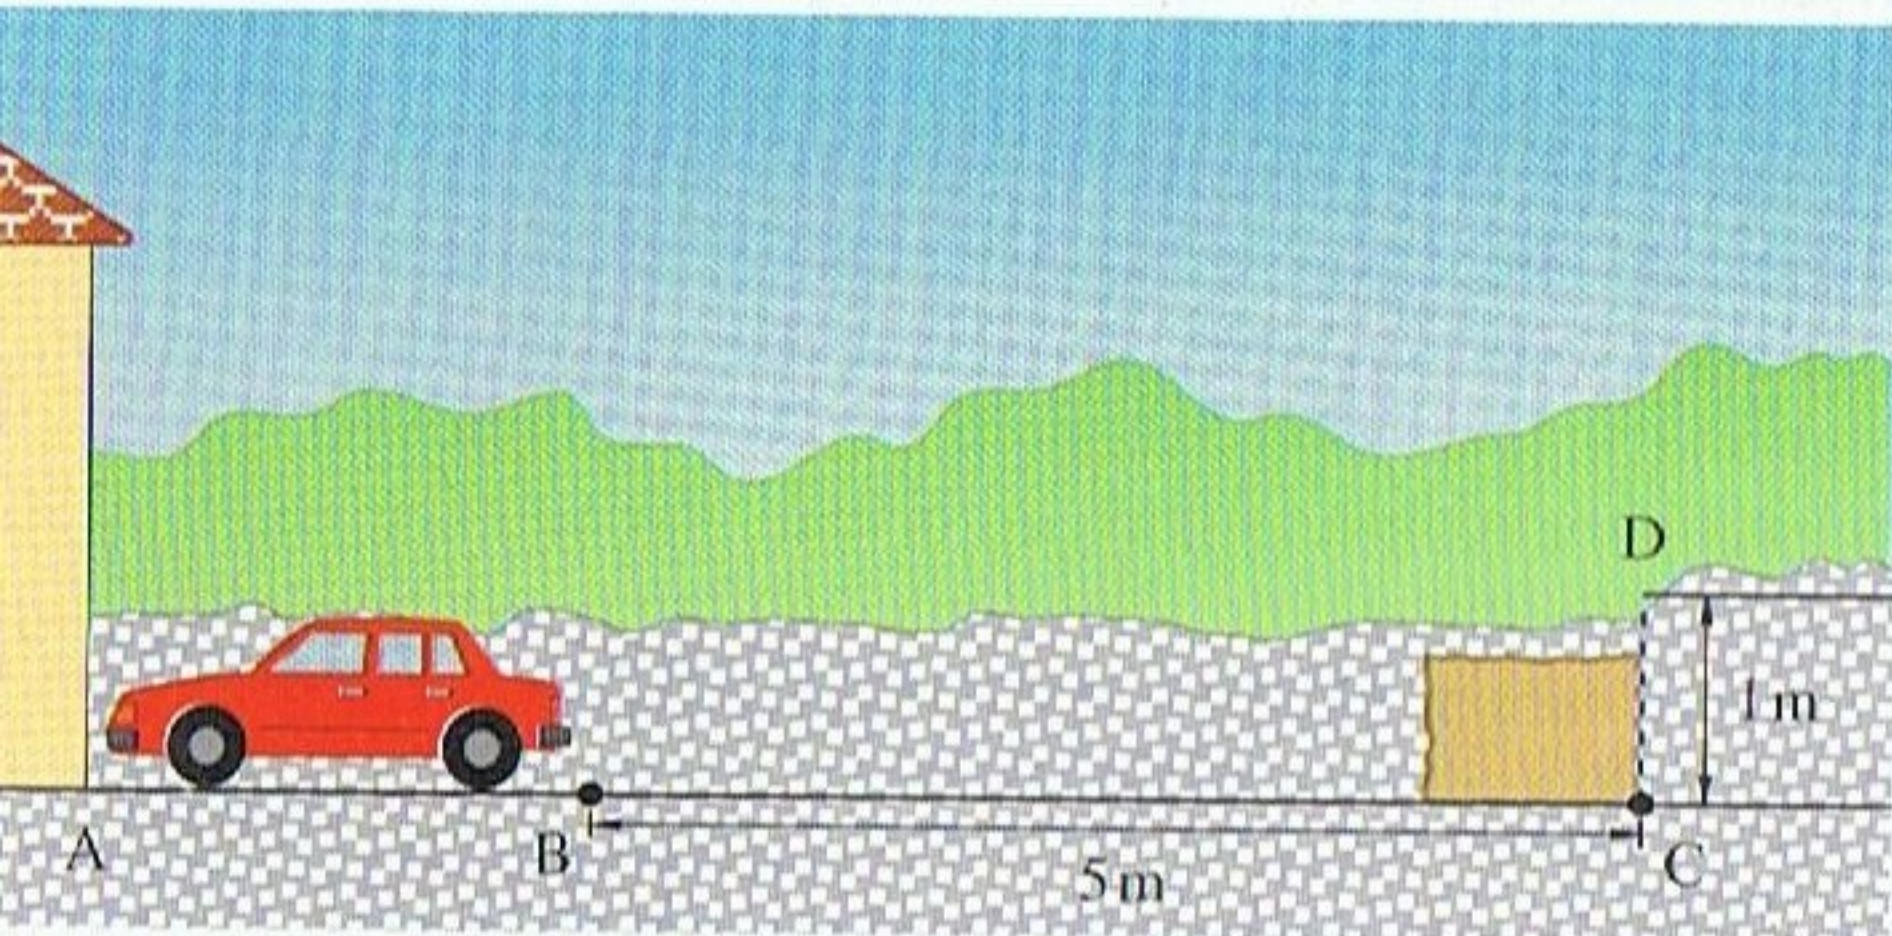

- 2 Von einer Garage aus soll eine Auffahrt zur Straße angelegt werden. Der Höhenunterschied beträgt 1 m. Zwischen A und B ist eine waagerechte Stellfläche geplant. Die Auffahrt soll in B waagrecht beginnen und in D waagrecht in die Straße einmünden.
- a) Beschreiben Sie die Auffahrt durch eine ganzrationale Funktion niedrigsten Grades.